


A-A

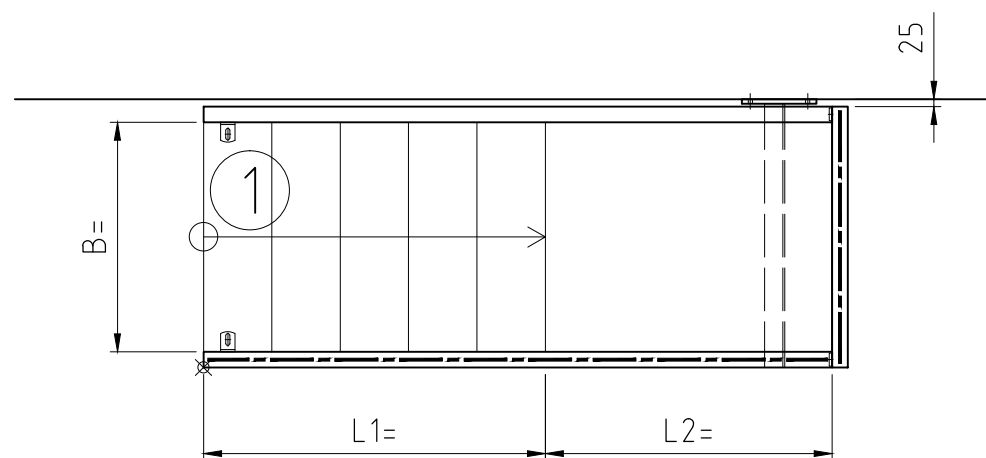

BOLTE TIL VÆG, DÆK OG GULV MEDLEVERES IKKE

PROJEKT: _____ ANTAL: 1

WELAND TRIN TYPE:

WELAND REPOS TYPE:

GELÆNDERHØJDE I LØB: 900 MM. GELÆNDERHØJDE PÅ REPOS: 1000 MM

HÅNDLISTE: $\phi 42$ KNÆLISTE: $\phi 27$ GELÆNDERUDFYLDNING: $\phi 12$ (MAX ÅBNING 100MM)

VANGER: WUC 170

ALT MATERIALE: VARMFORZINKES IHT. DS/ISO 1461

KØBER:

Def-nr	Ant	Benämning		Material	Mod-nr Ämne Dimension	Anm	
Konstr		Stand	Godk		Skala 1:25	Ersätter	Ersatt av
 Industrivägen 1 523 90 ULRIEHAMN Växel: 0321-261 60 Fax: 0321-167 10						Register nr	Dat.
						Rit-nr	Rev

LIGELØBSTRAPPE

Ändr.not	Ändring	ÄM-nr	Datum	Inf.